


TONI-AREAL

Für Unterstützung:
Information Toni-Areal/
Empfang: +41 43 446 50 00


Standortpläne mit Kennzeichnung der nicht automatisierten Türen
und der Räume mit Induktiven Höranlagen

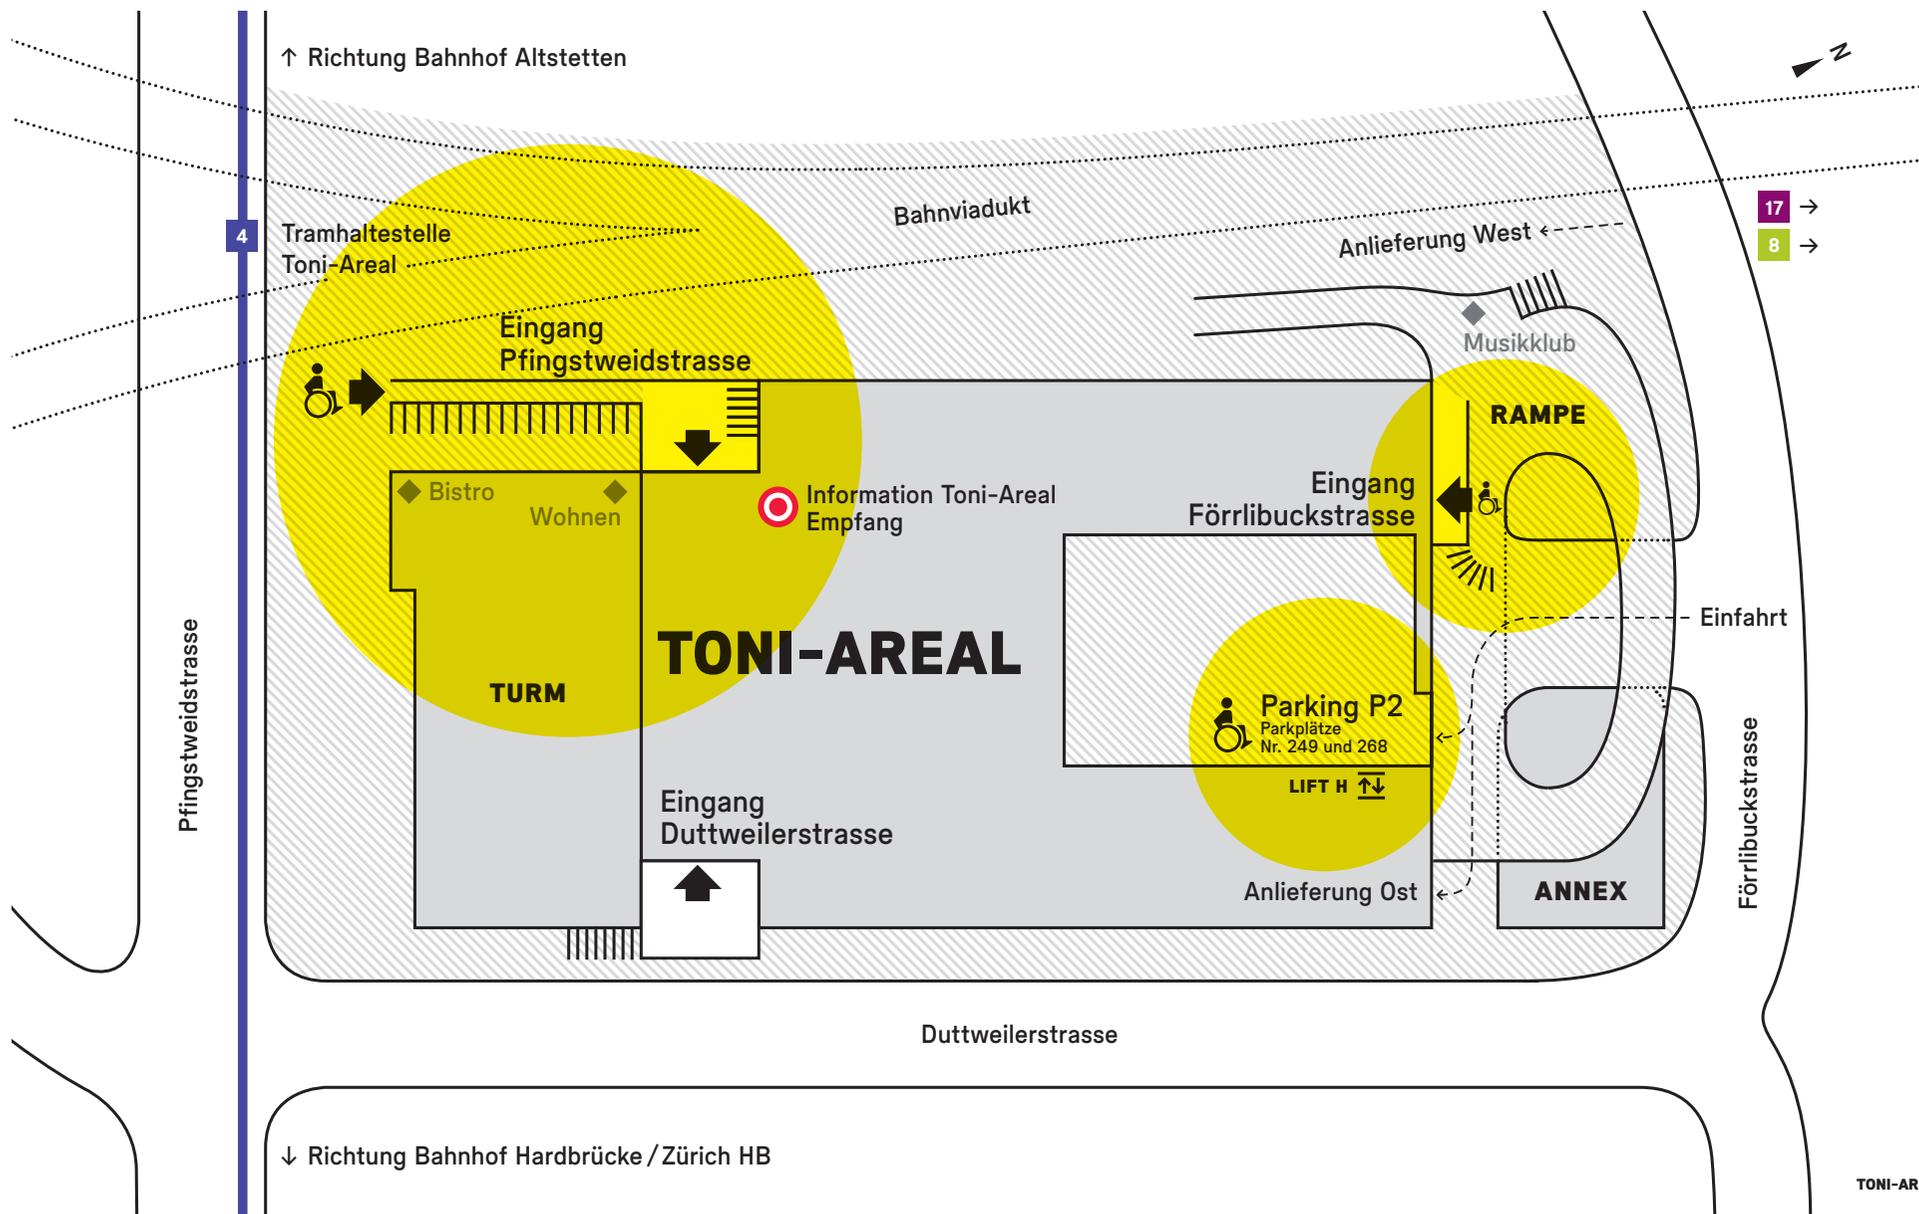

1

TONI-AREAL

Standortpläne mit Kennzeichnung der nicht automatisierten Türen und der Räume mit Induktiven Höranlagen

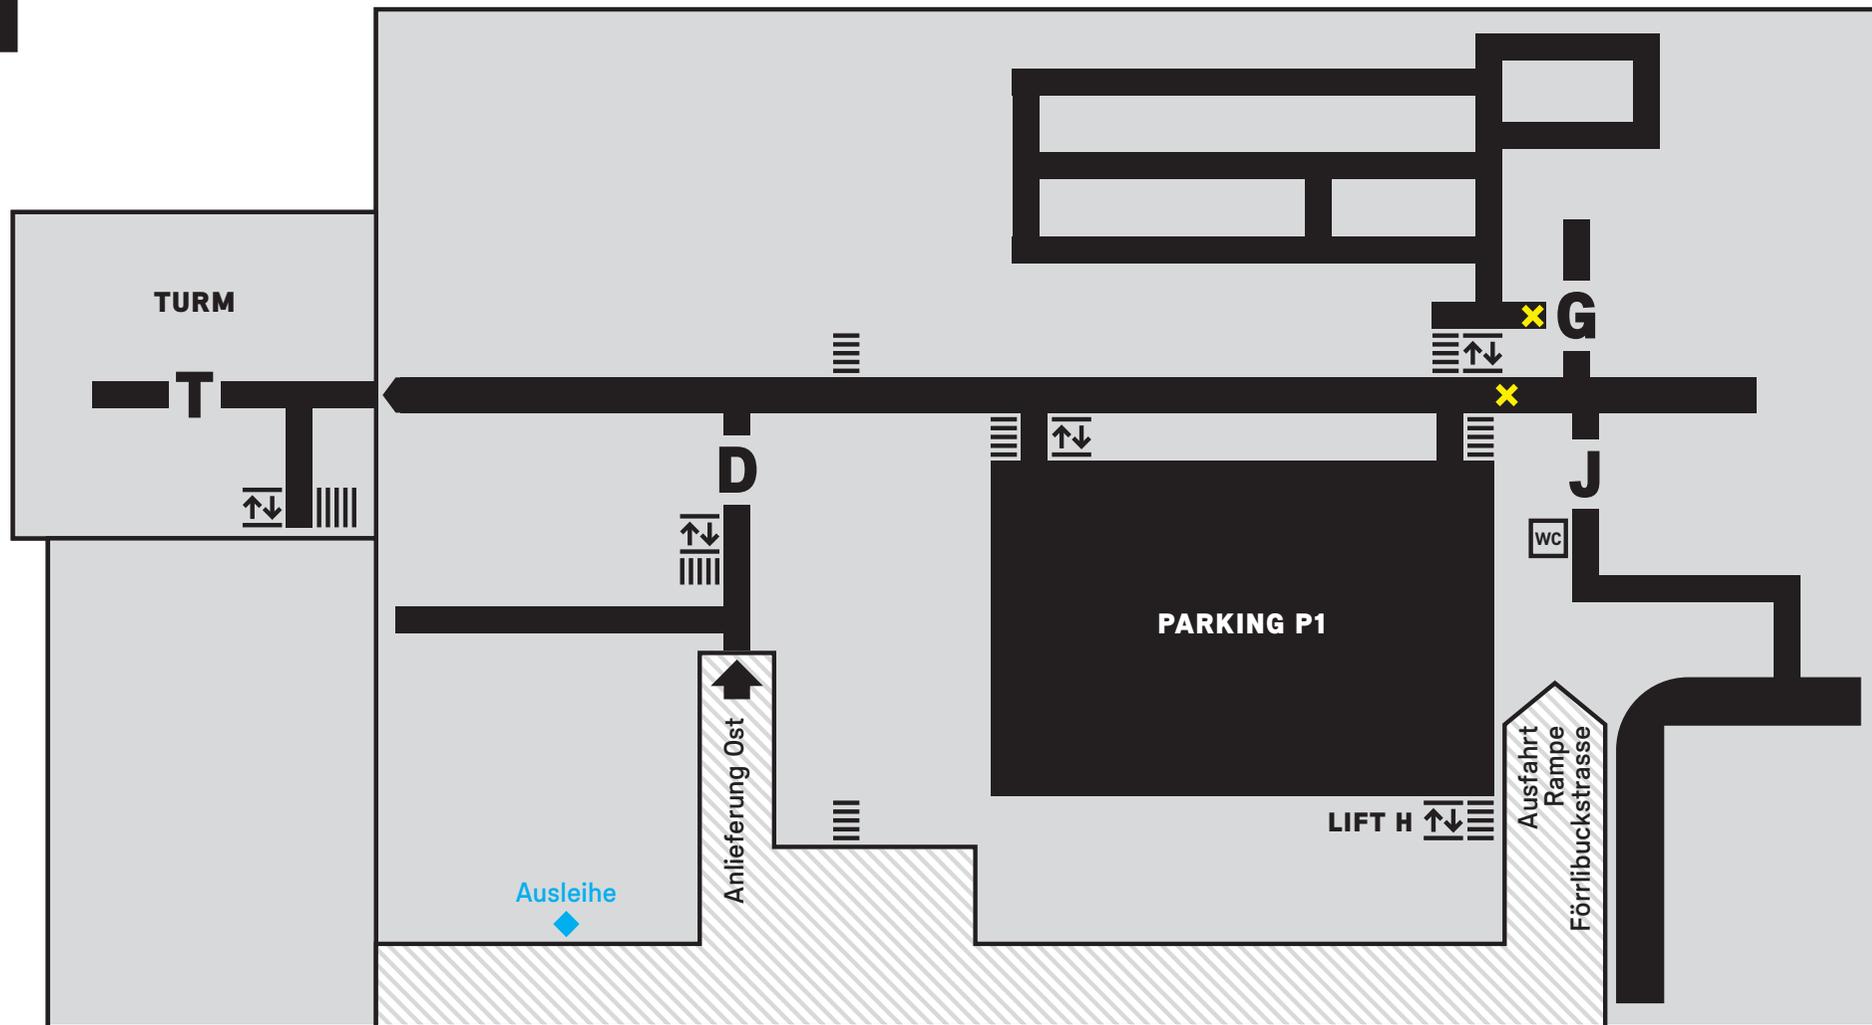


- ◆ Wichtige Zielorte
- ▣ induktive Höranlagen
- ✘ Keine automatische Türöffnung

2

TONI-AREAL

Standortpläne mit Kennzeichnung der nicht automatisierten Türen und der Räume mit Induktiven Höranlagen

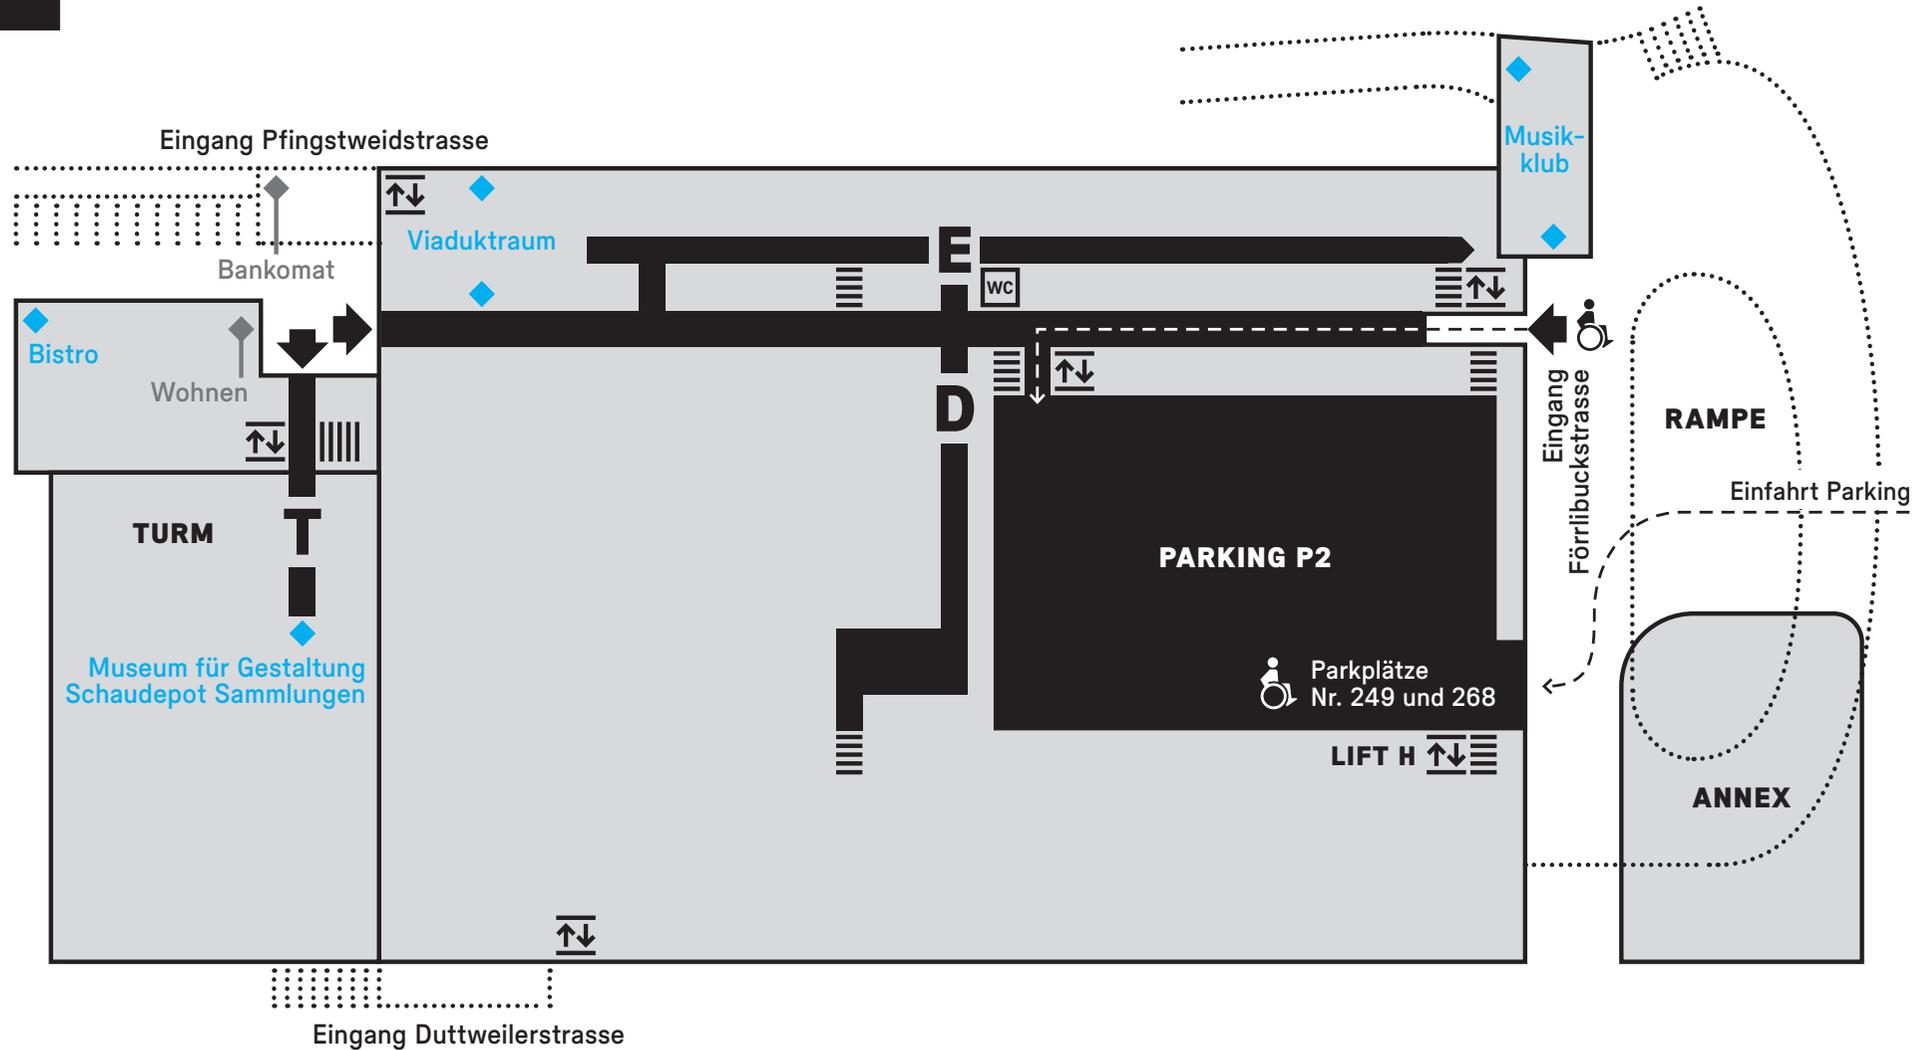


- ◆ Wichtige Zielorte
- 👂 inductive Höranlagen
- ⊗ Keine automatische Türöffnung

3

TONI-AREAL

Standortpläne mit Kennzeichnung der nicht automatisierten Türen und der Räume mit Induktiven Höranlagen

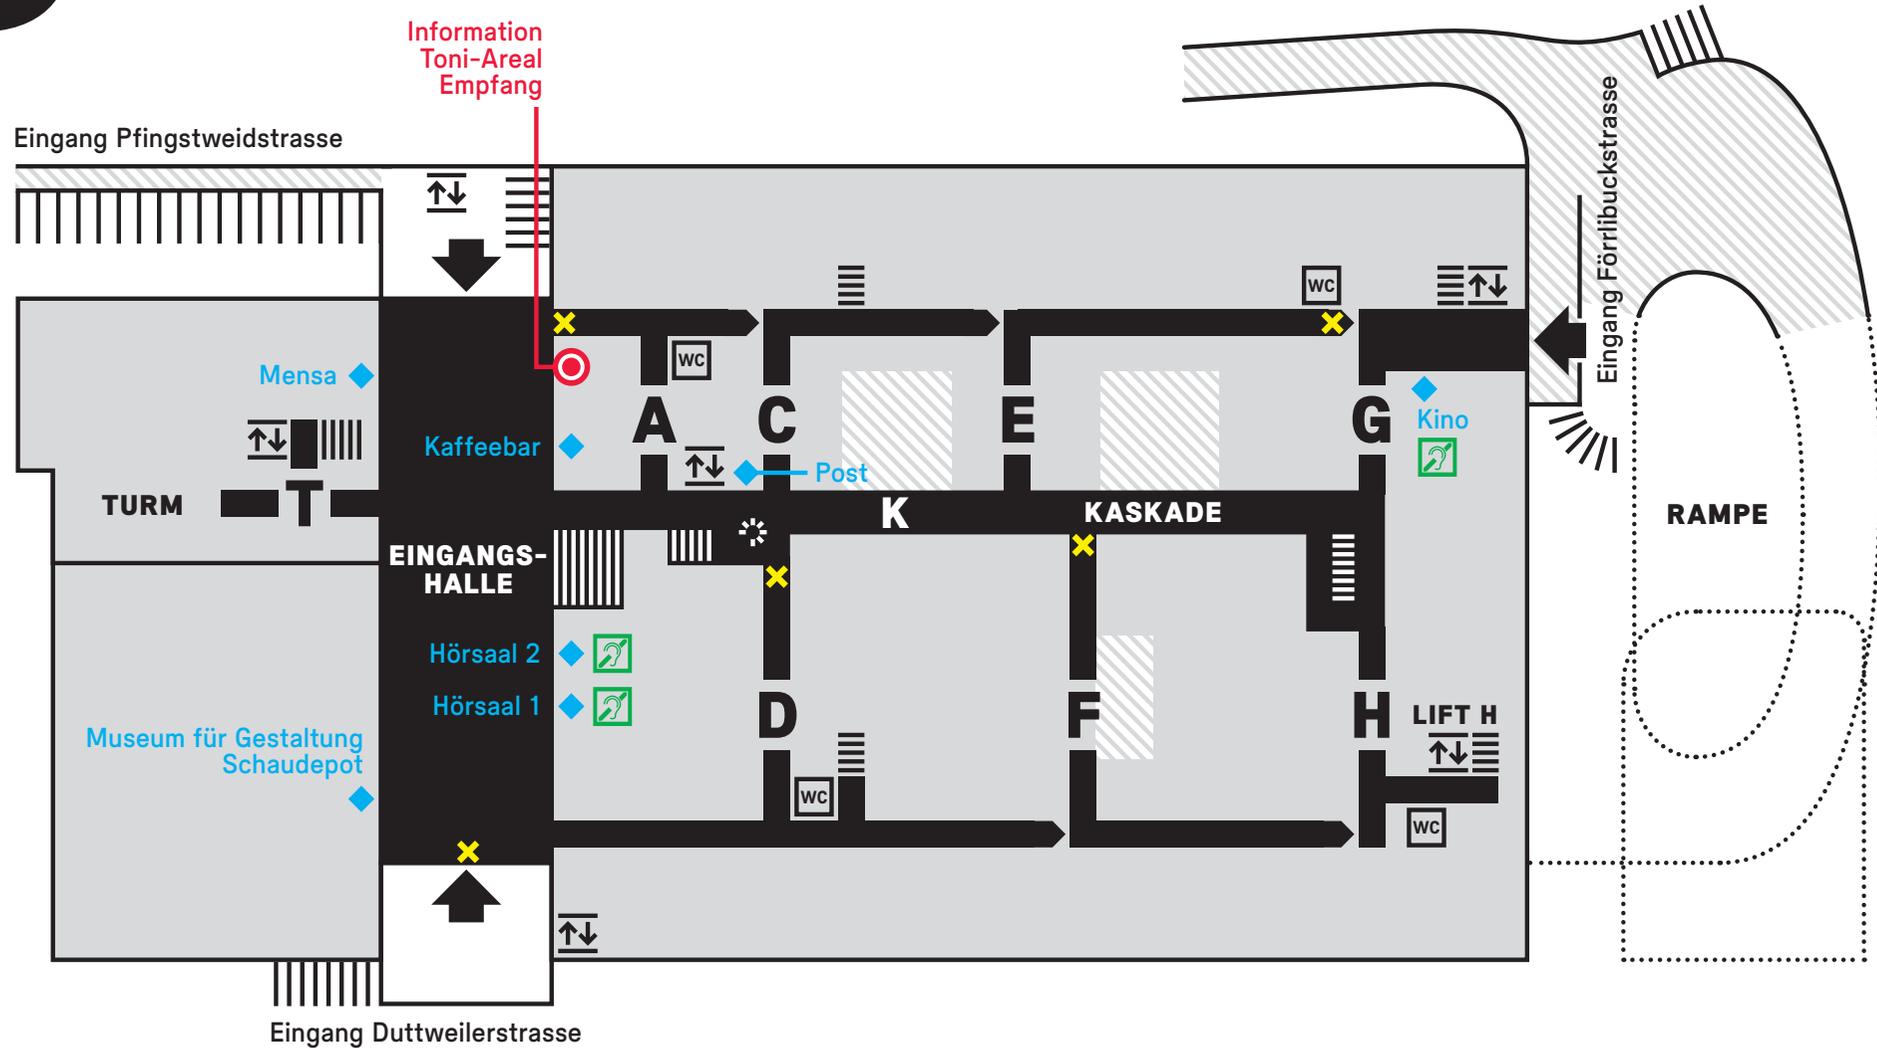


- ◆ Wichtige Zielorte
- 👂 inductive Höranlagen
- ✕ Keine automatische Türöffnung

4

TONI-AREAL

Standortpläne mit Kennzeichnung der nicht automatisierten Türen und der Räume mit Induktiven Höranlagen

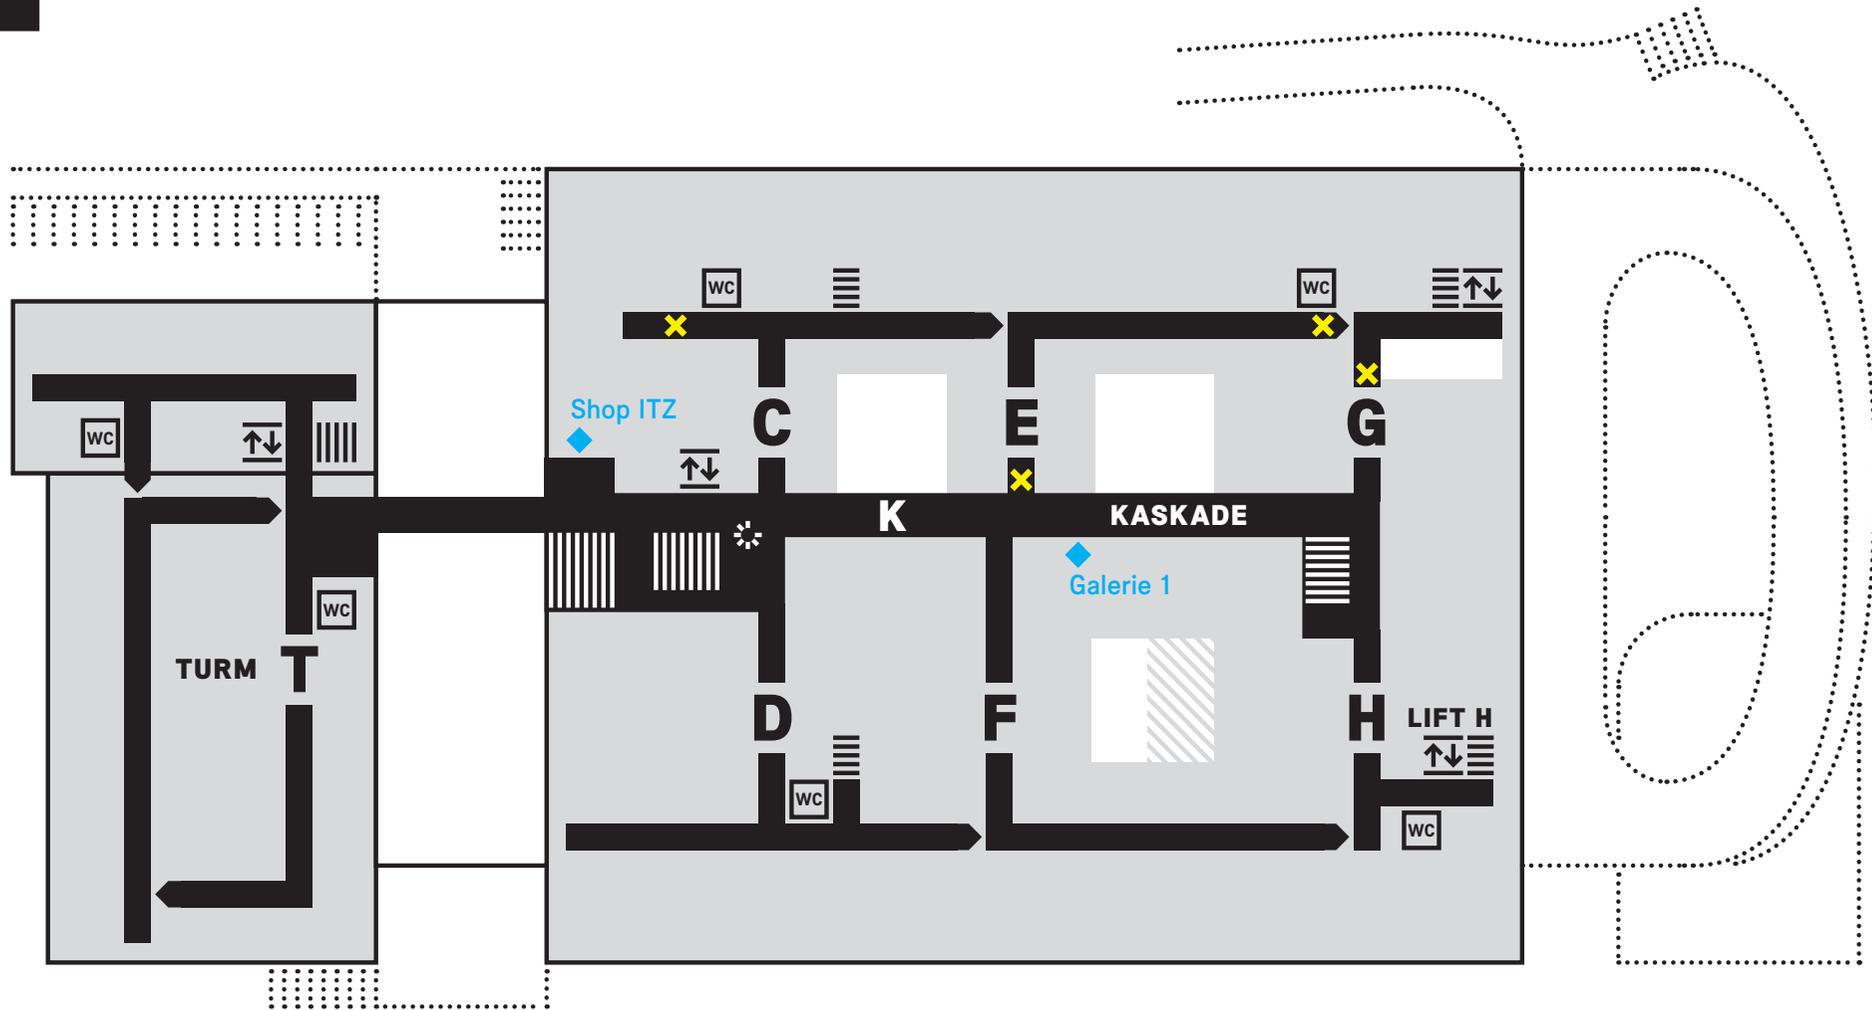


- ◆ Wichtige Zielorte
- ▣ induktive Höranlagen
- ⊗ Keine automatische Türöffnung

5

TONI-AREAL

Standortpläne mit Kennzeichnung der nicht automatisierten Türen und der Räume mit Induktiven Höranlagen

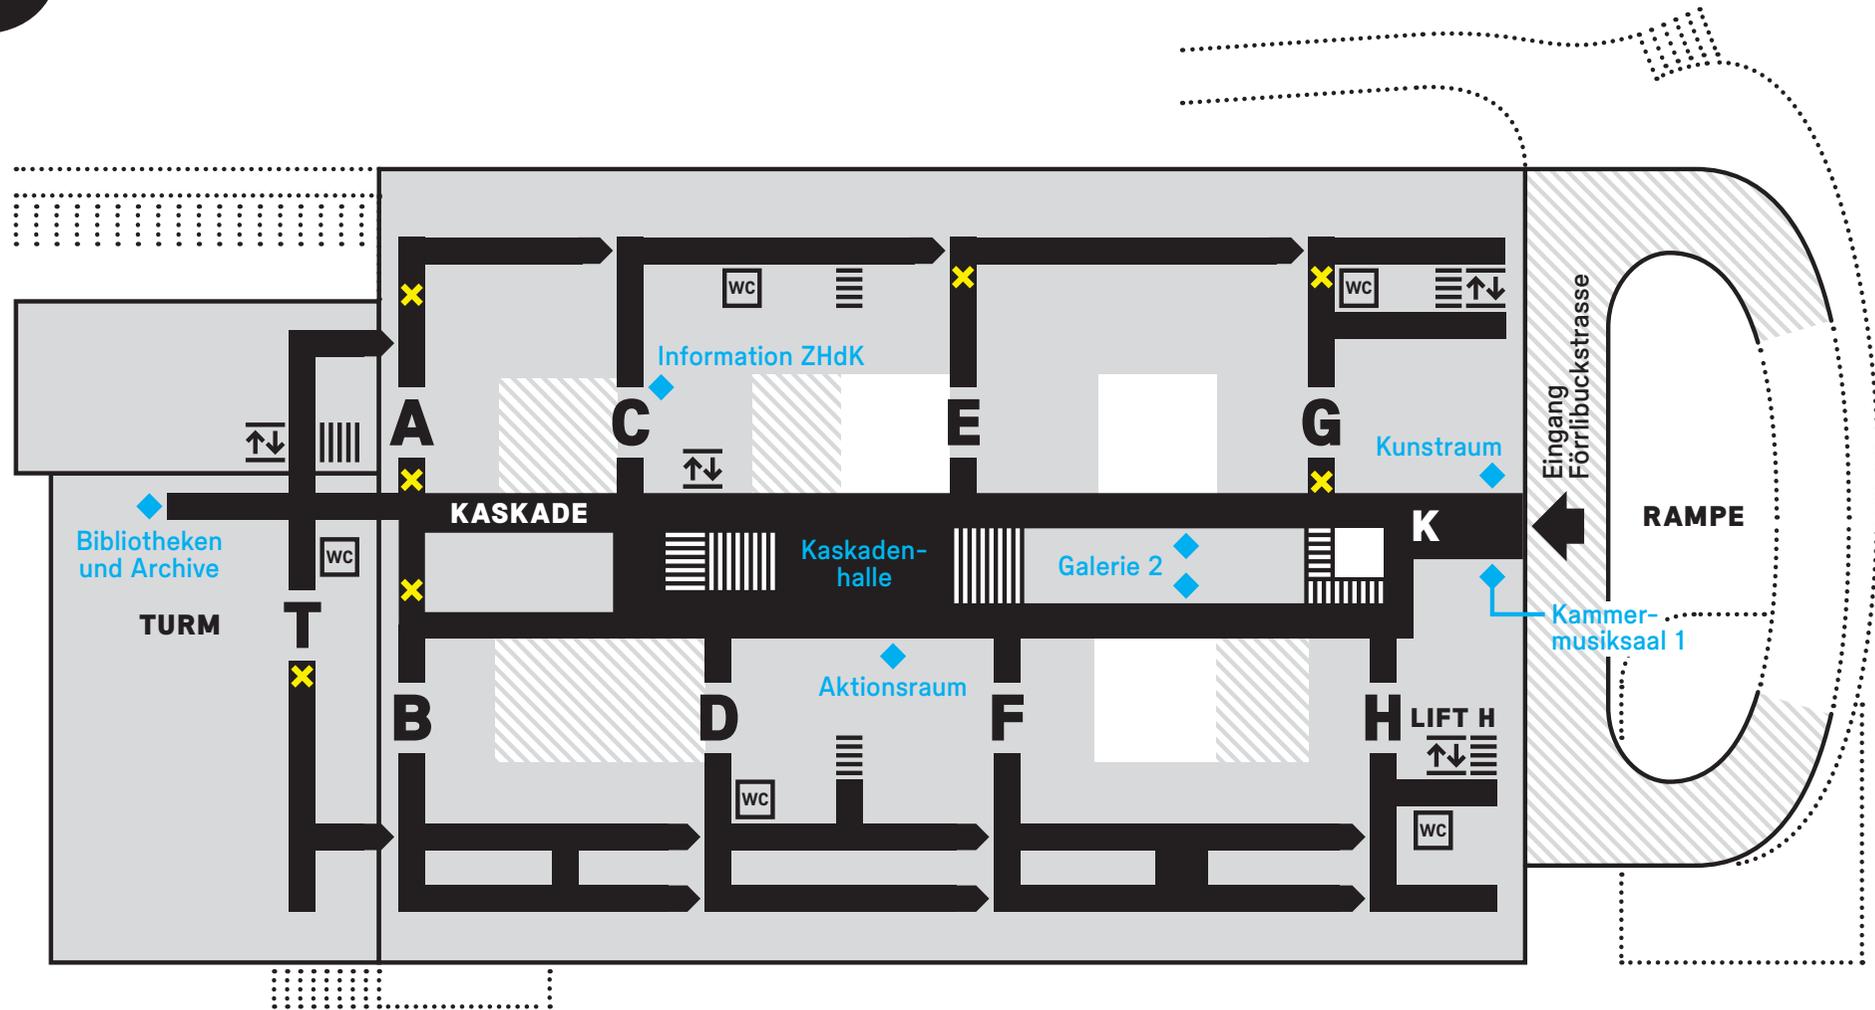


- ◆ Wichtige Zielorte
- 👂 inductive Höranlagen
- ✕ Keine automatische Türöffnung

6

TONI-AREAL

Standortpläne mit Kennzeichnung der nicht automatisierten Türen und der Räume mit Induktiven Höranlagen

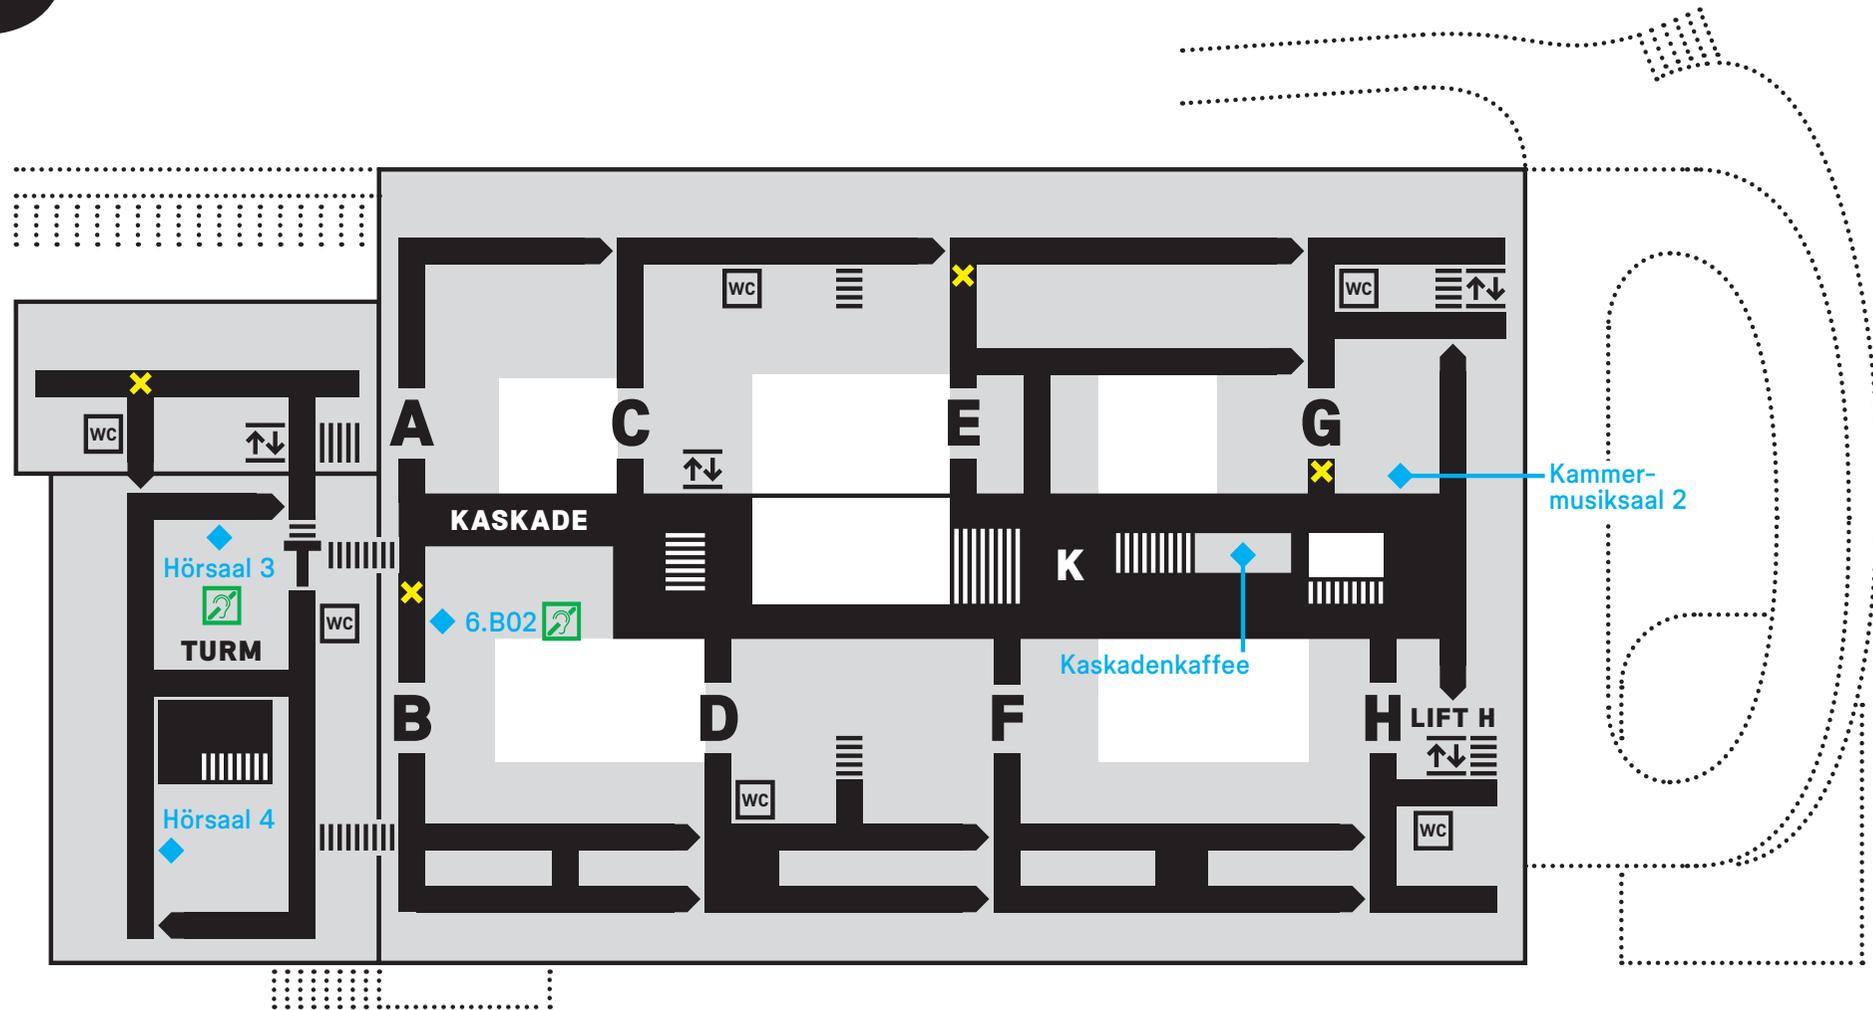


- ◆ Wichtige Zielorte
- 👂 inductive Höranlagen
- ✘ Keine automatische Türöffnung

7

TONI-AREAL

Standortpläne mit Kennzeichnung der nicht automatisierten Türen und der Räume mit Induktiven Höranlagen

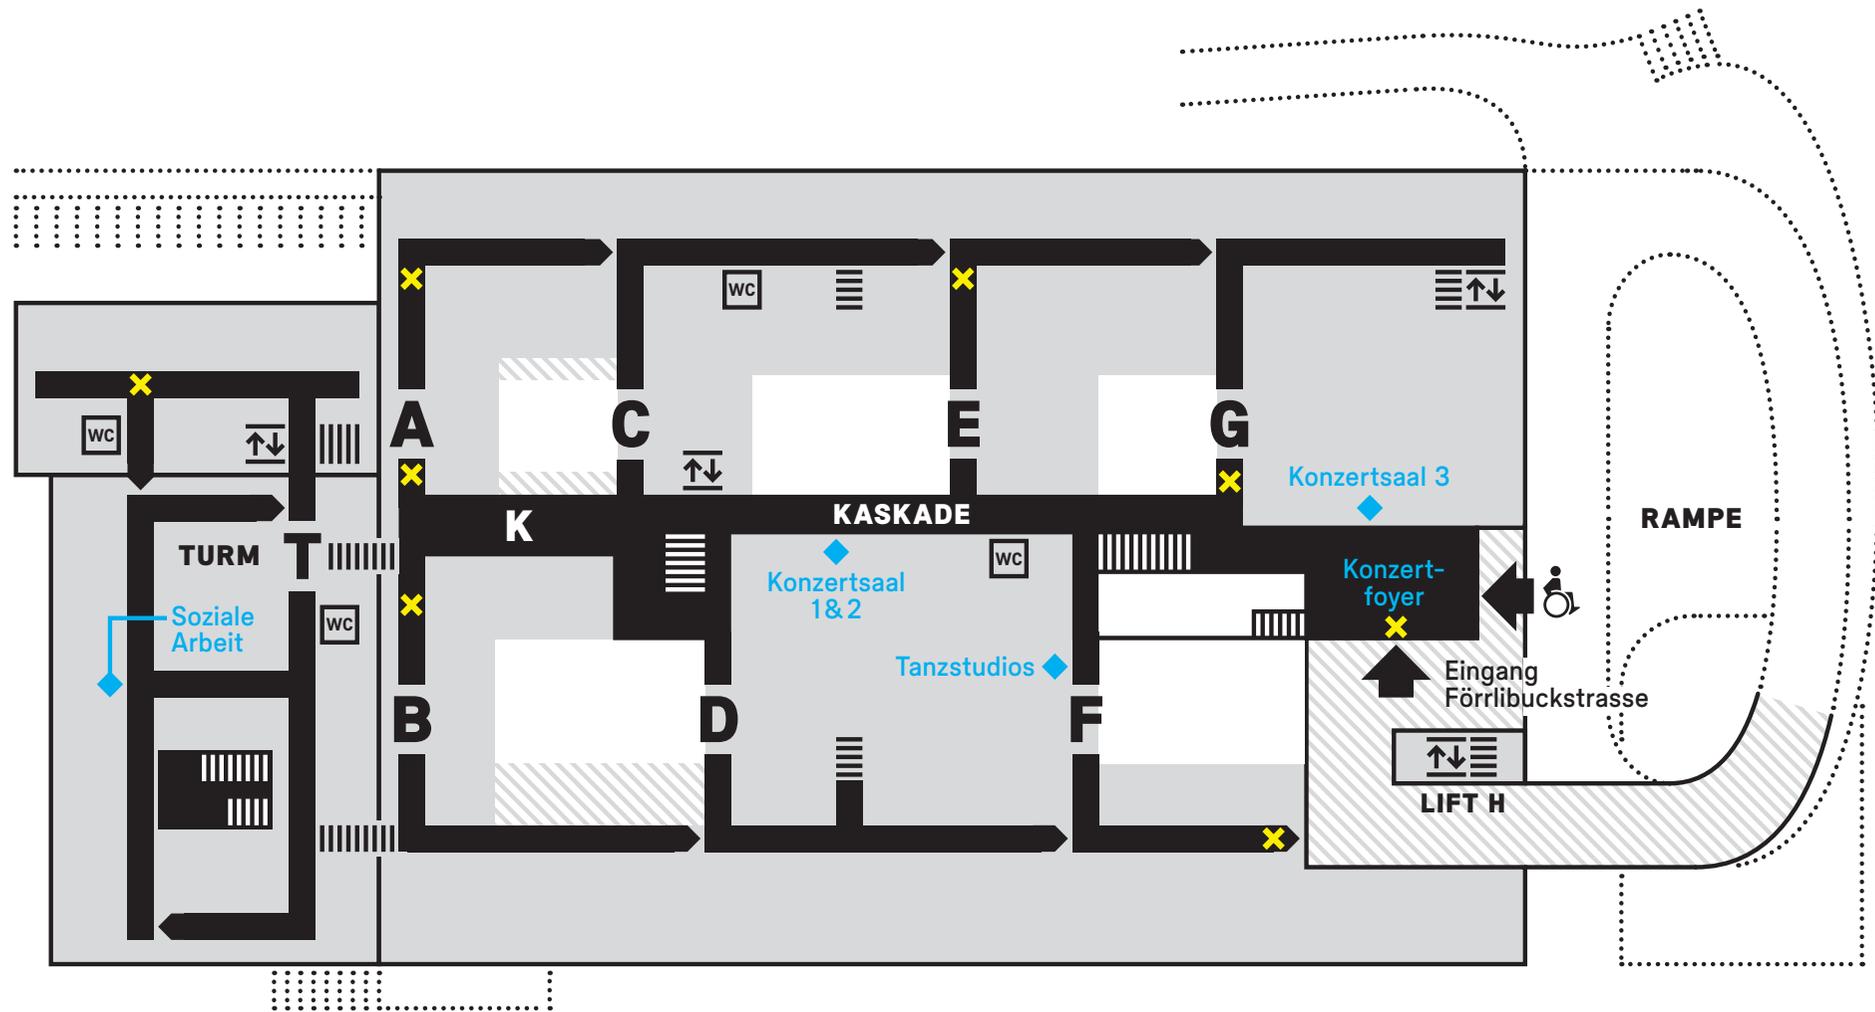


- ◆ Wichtige Zielorte
- induktive Höranlagen
- ✕ Keine automatische Türöffnung

8

TONI-AREAL

Standortpläne mit Kennzeichnung der nicht automatisierten Türen und der Räume mit Induktiven Höranlagen

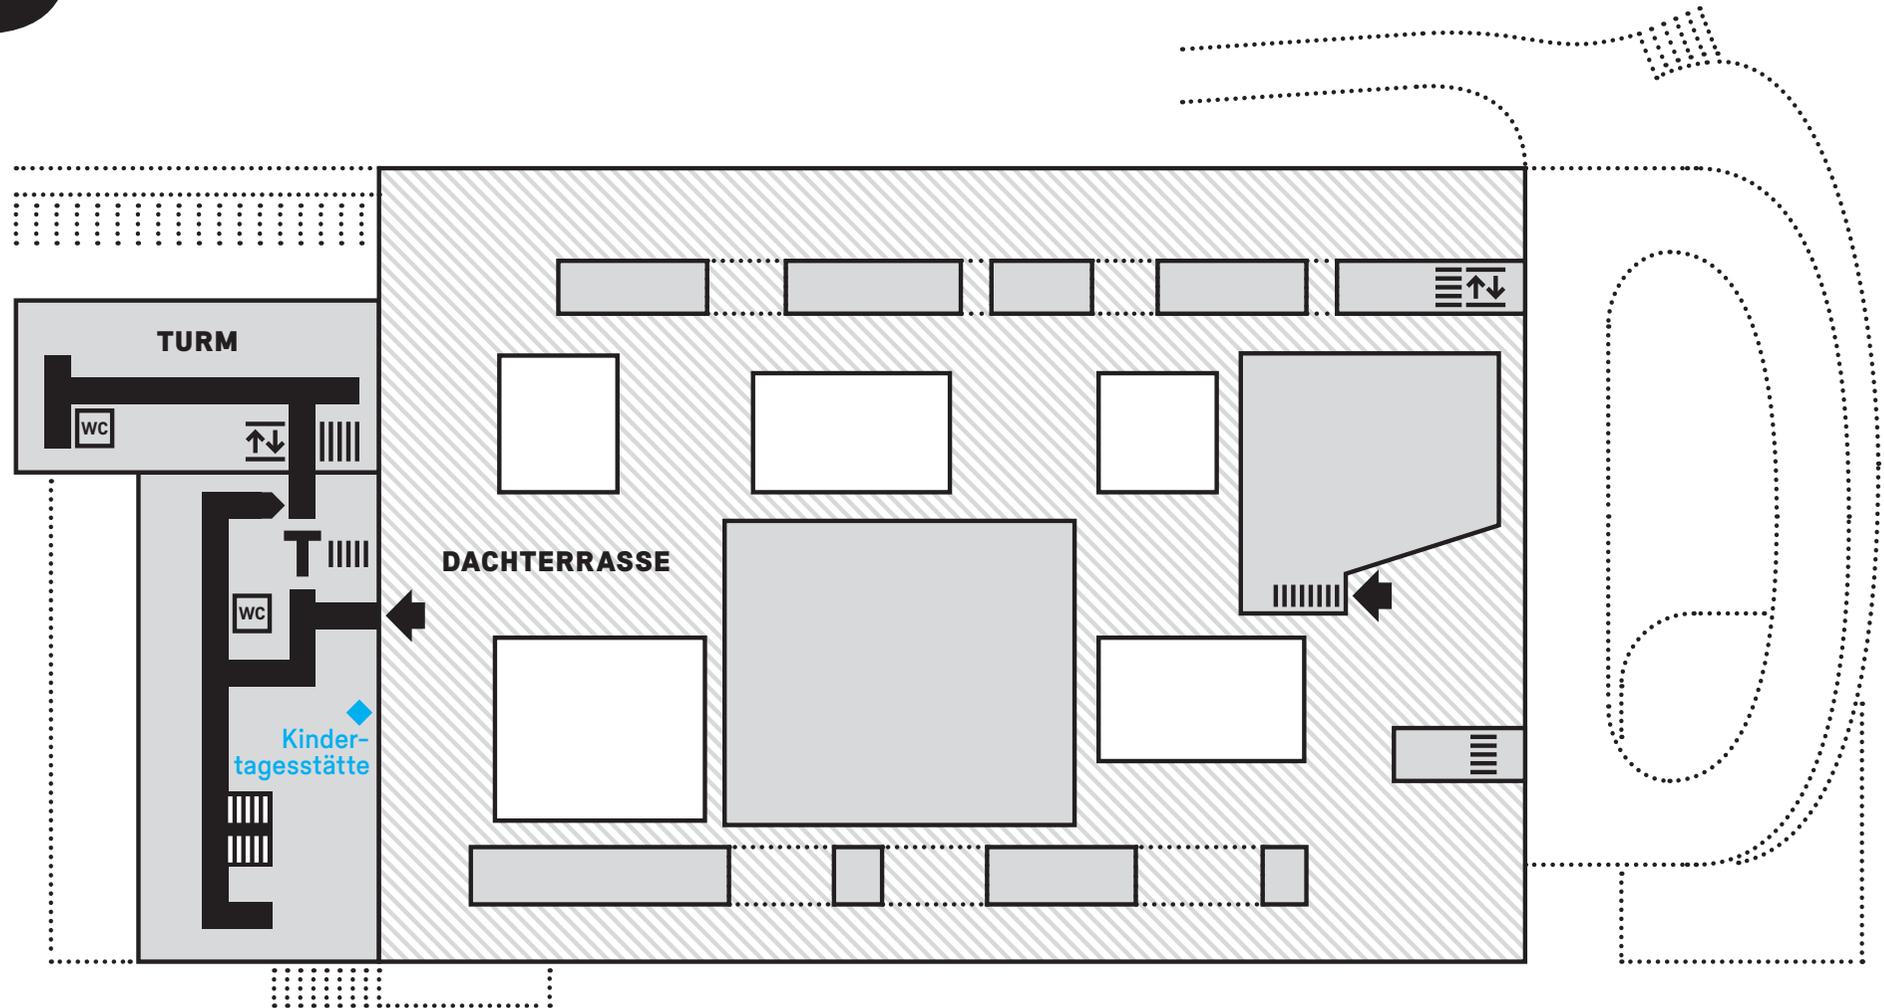

- ◆ Wichtige Zielorte
- ▣ induktive Höranlagen
- ⊗ Keine automatische Türöffnung

9

TONI-AREAL

Standortpläne mit Kennzeichnung der nicht automatisierten Türen und der Räume mit Induktiven Höranlagen




- ◆ Wichtige Zielorte
- ☑ induktive Höranlagen
- ✗ Keine automatische Türöffnung

10

TONI-AREAL

Standortpläne mit Kennzeichnung der nicht automatisierten Türen und der Räume mit Induktiven Höranlagen

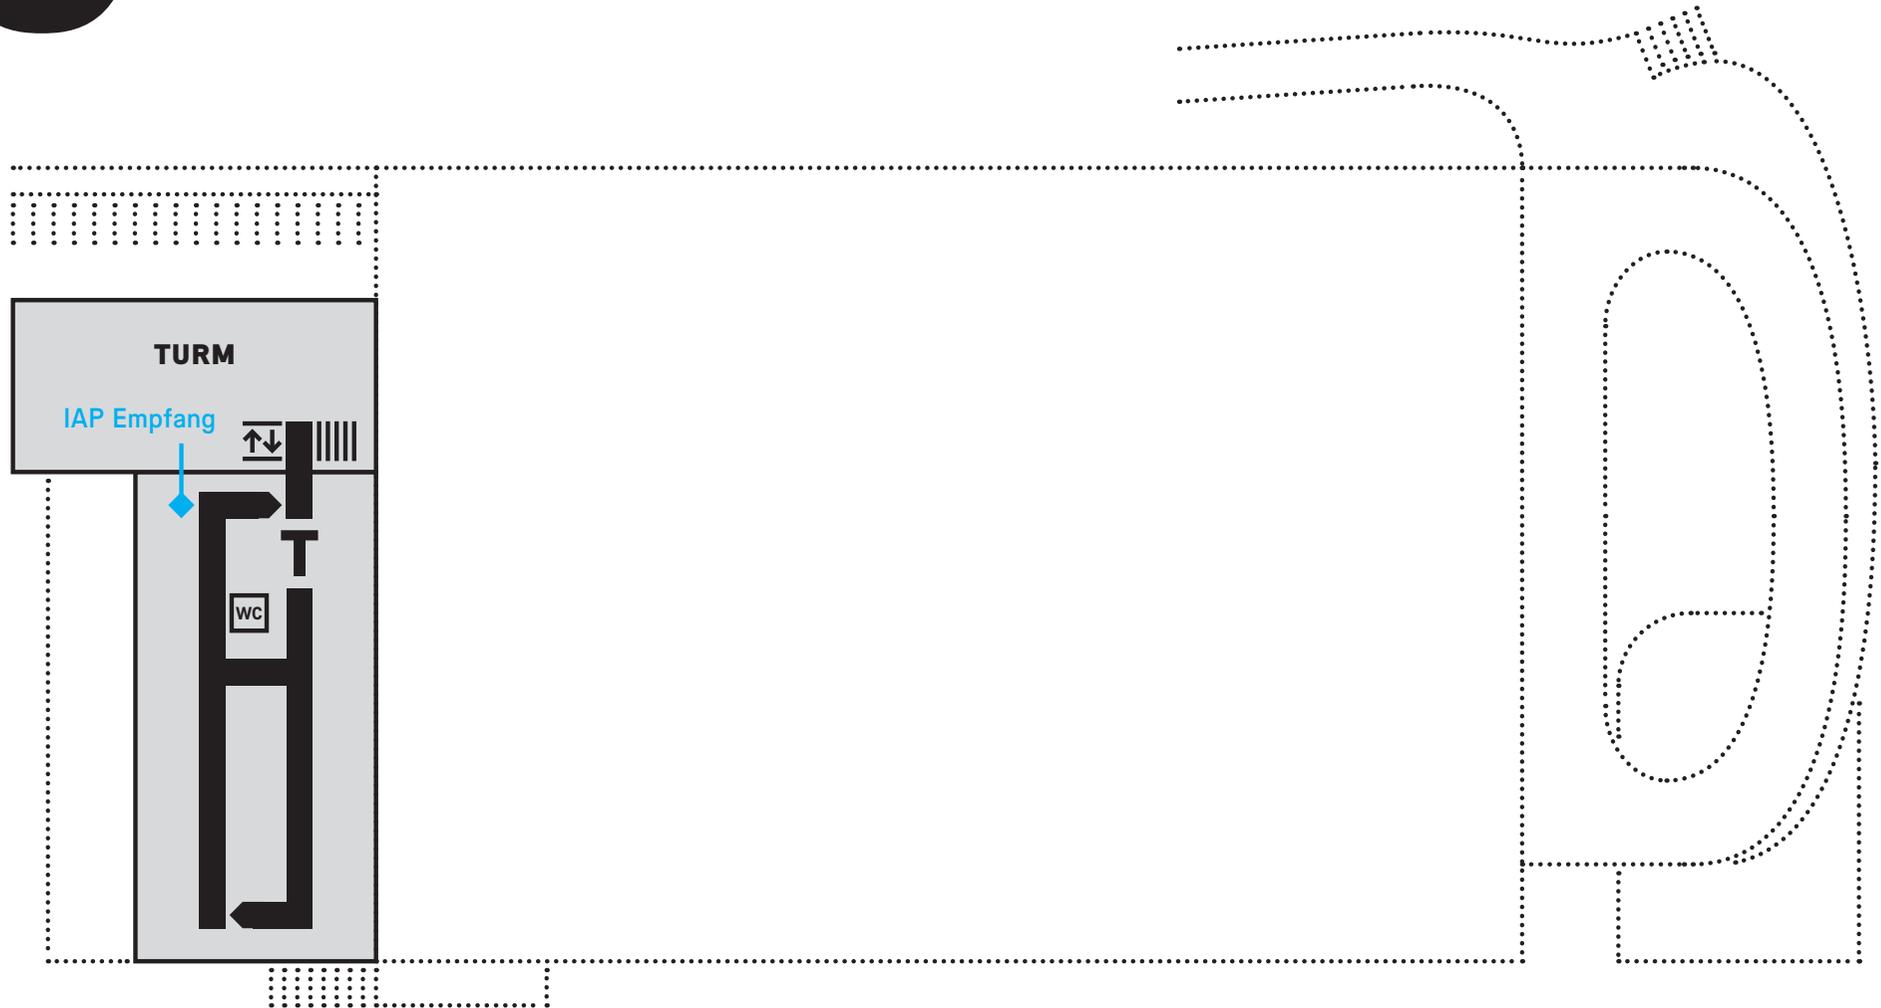

- ◆ Wichtige Zielorte
- ☑ induktive Höranlagen
- ✗ Keine automatische Türöffnung